
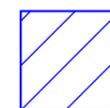


# Diana-0-600

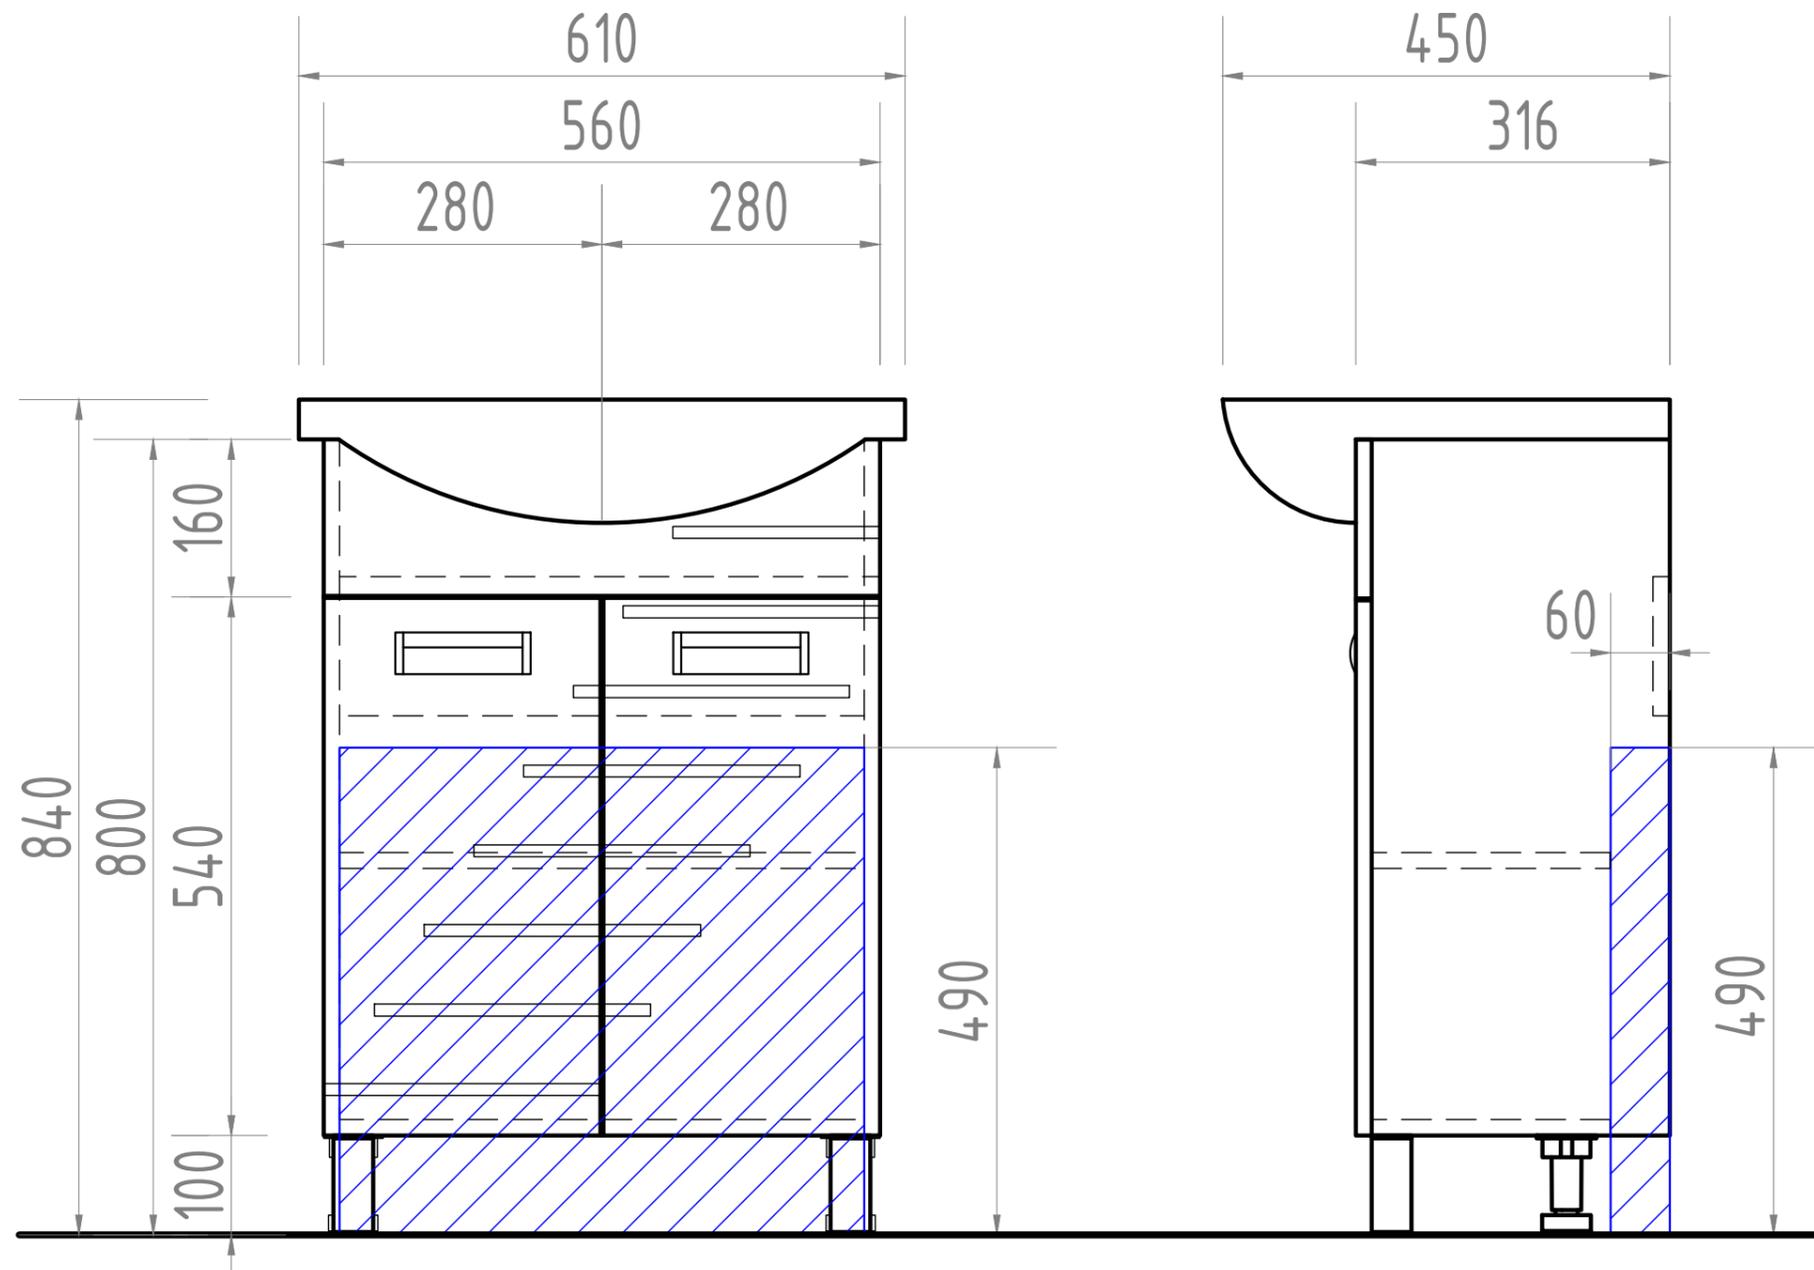

Место для вывода труб водоснабжения и канализации